



Legenda

- Perceelgrenzen
- Plangebied

SITUATIETEKENING

onderwerp	formaat	A1
Situatietekening	schaal	1 : 250
status	datum	12-12-2022
Definitief	getekend	R. Stolk
	gezien door	R. Stolk
project	projectnr.	YD-PF03-BF01
IJmuiden Delta PF03 BF01	opdrachtgever	tekeningnr.
Zeehaven IJmuiden NV		SIT.01




JSB • STOLK B.V.
BOUW & ONTWIKKELING

Havenkade 100
1973 AM IJmuiden
Tel: 0255 - 520259
www.jsbstolkbv.nl
info@jsbstolkbv.nl




VERKOOPTEKENING

onderwerp	formaat	A1++
Begane grond	schaal	1 : 100
status	datum	12-12-2022
Definitief	getekend	R. Stolk
	gezien door	R. Stolk
project	projectnr.	YD-PF03-BF01
IJmuiden Delta PF03 BF01	tekeningnr.	VRK.00
opdrachtgever		
Zeehaven IJmuiden NV		

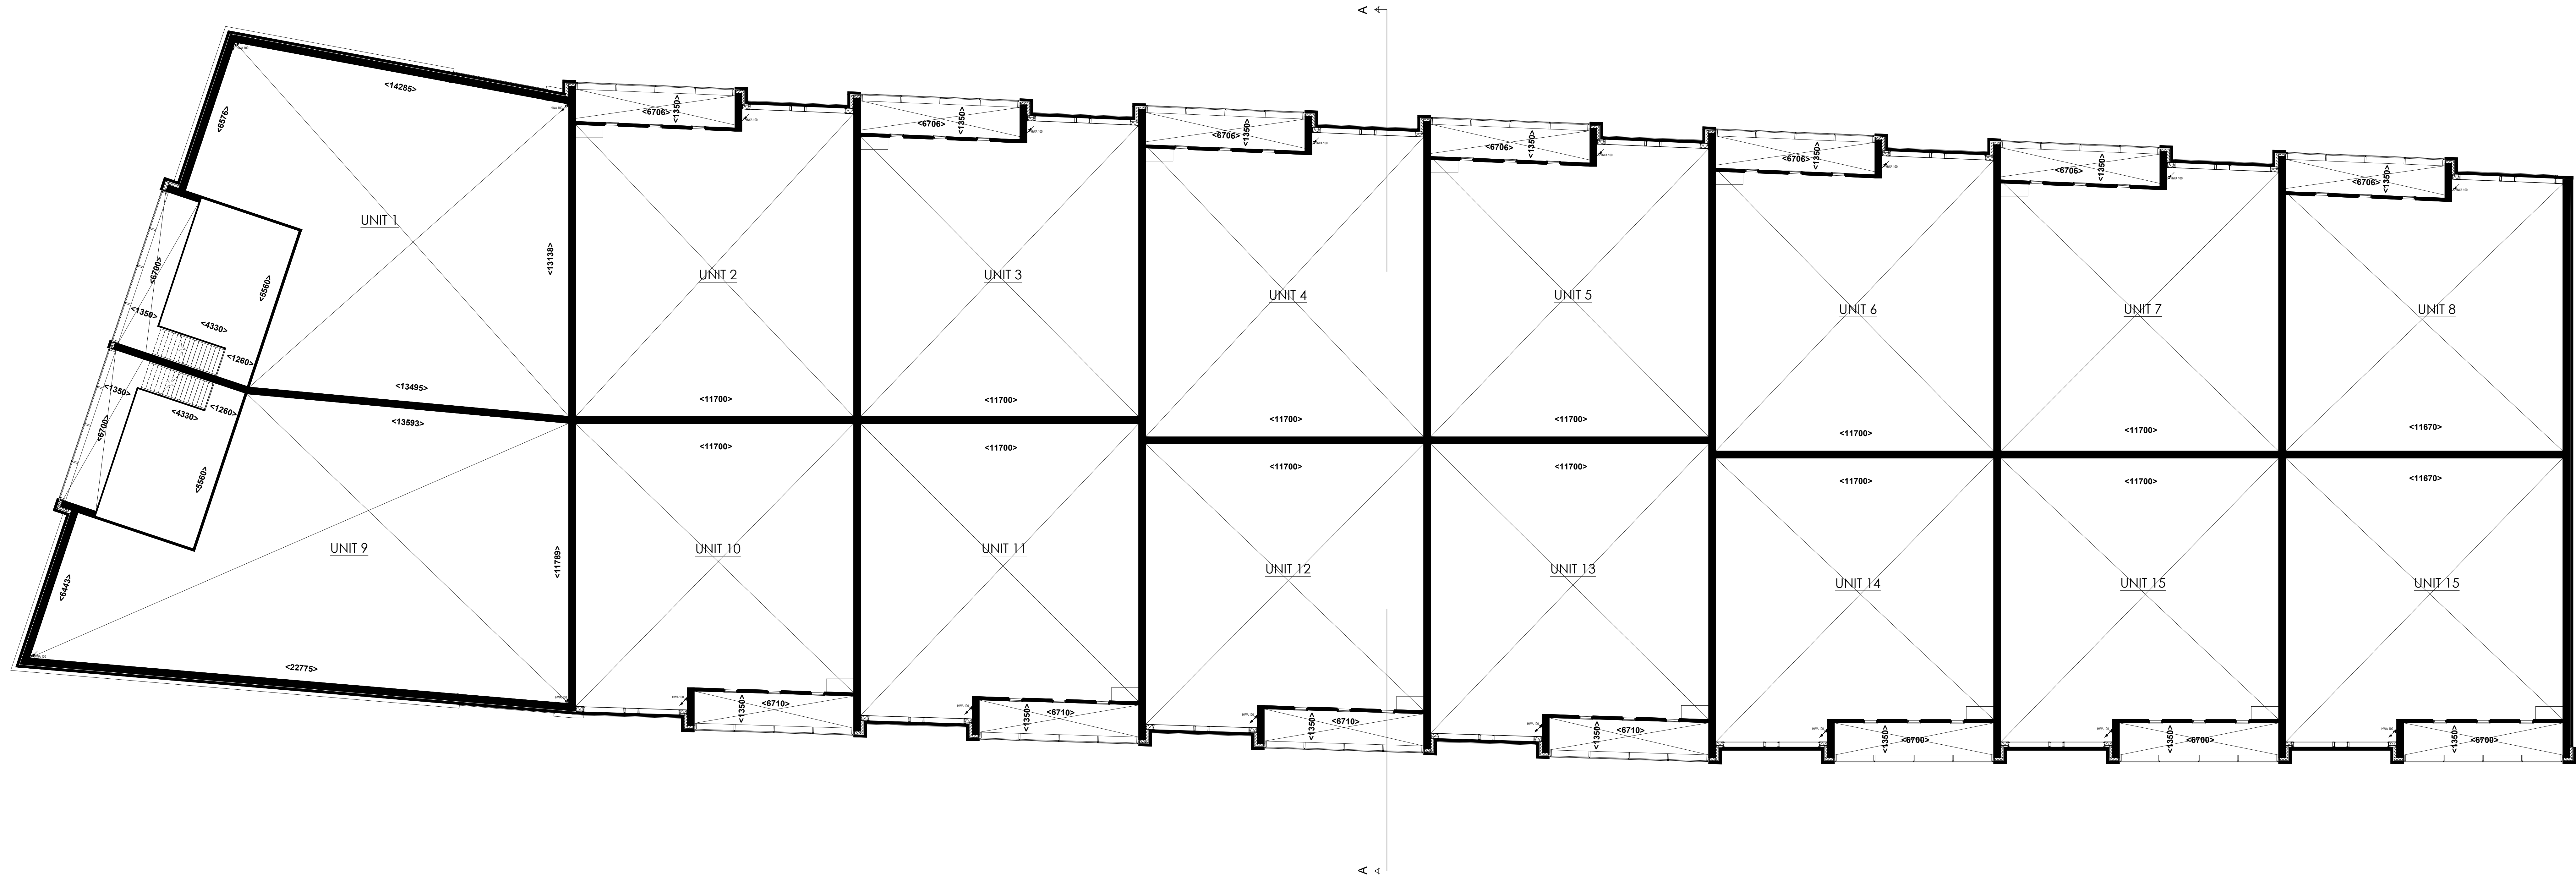

VERKOOPTEKENING

onderwerp	1e verdieping	formaat	A1++
status	Definitief	schaal	1 : 100
project	IJmuiden Delta PF03 BF01	datum	12-12-2022
opdrachtgever	Zeehaven IJmuiden NV	getekend	R. Stolk
		gezien door	R. Stolk
		projectnr.	YD-PF03-BF01
		tekeningnr.	VRK.01

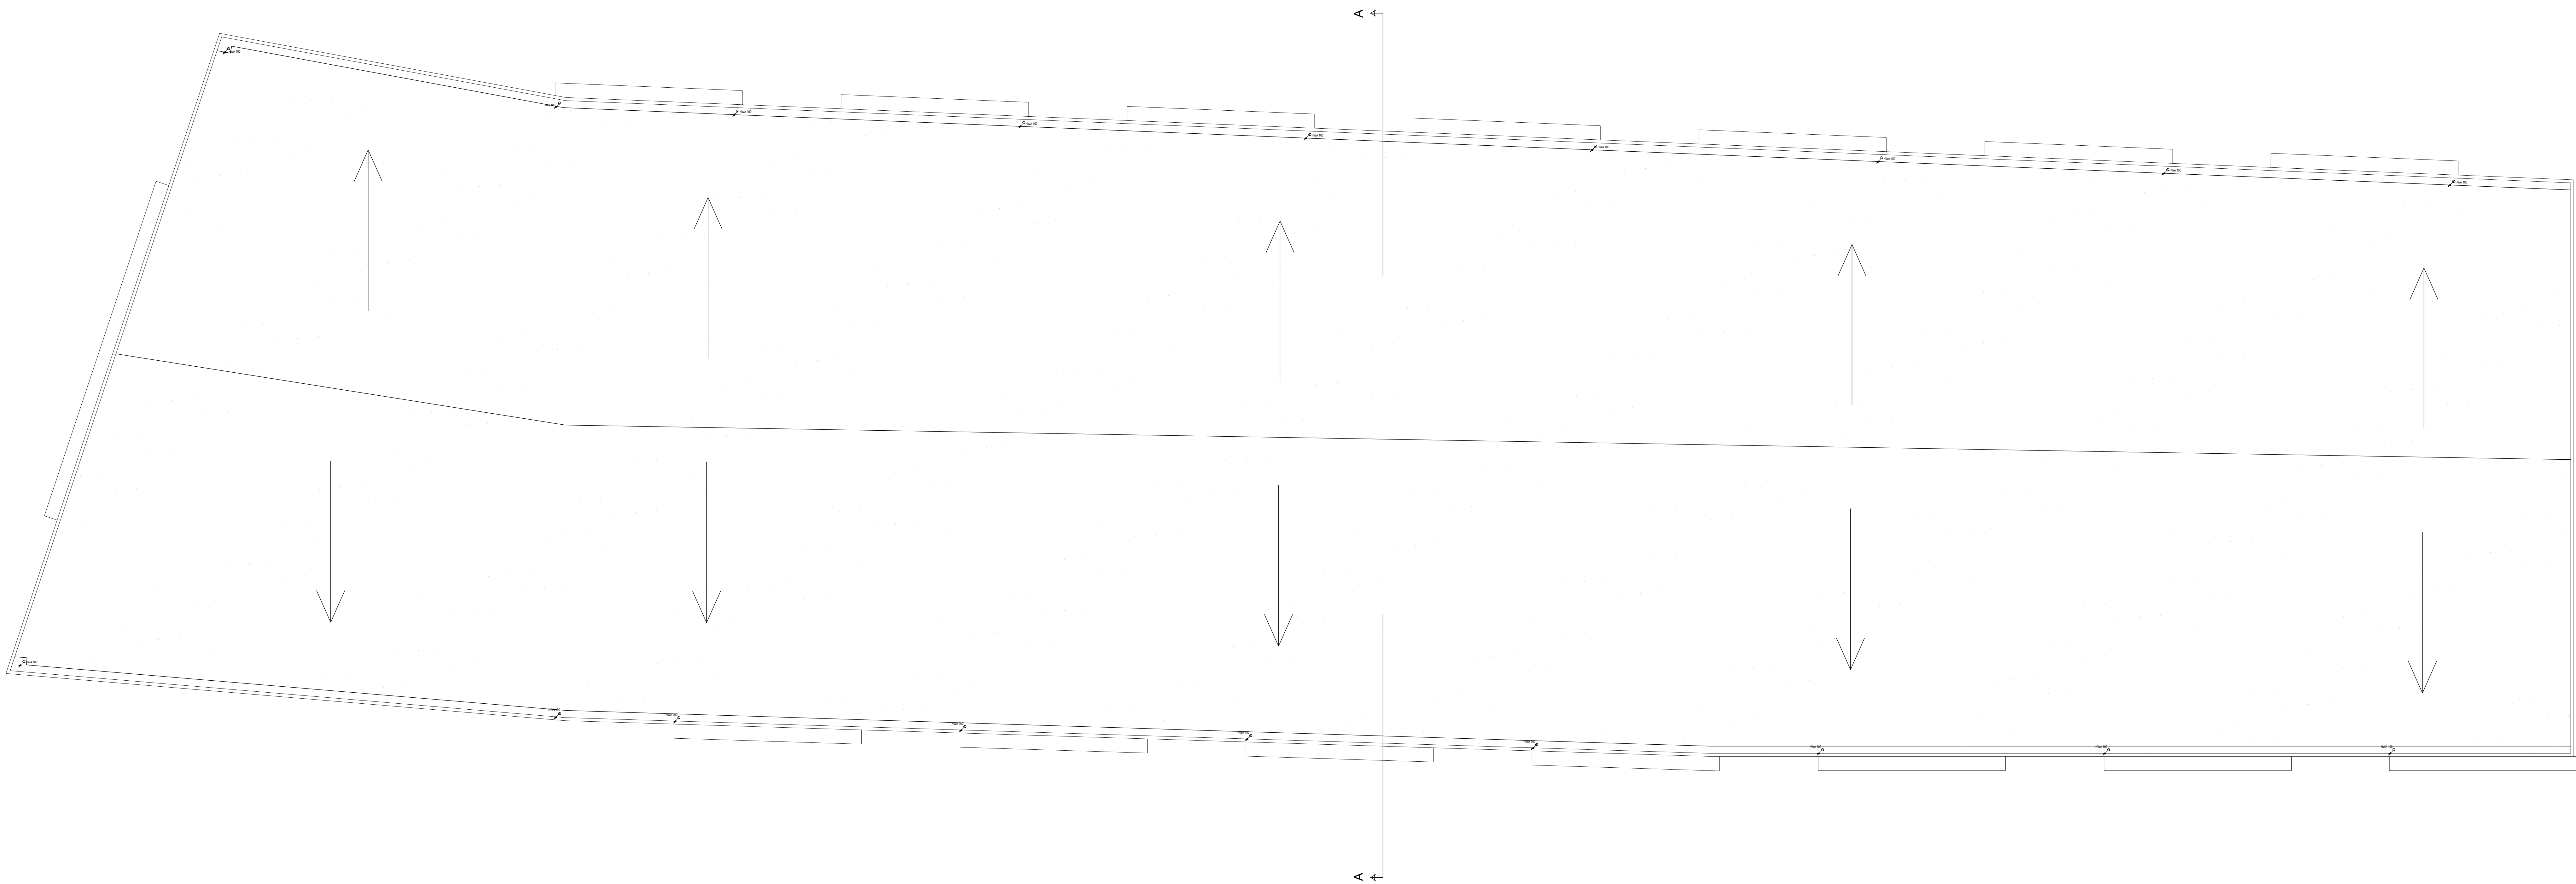


VERKOOPTEKENING


onderwerp	formaaf	A1++
Dakaanzicht	schaaf	1 : 100
status	datum	12-12-2022
Definitief	getekend	R. Stolk
	gezien door	R. Stolk
project	projectnr.	YD-PF03-BF01
IJmuiden Delta PF03 BF01	tekeningnr.	VRK.02
opdrachtgever		
Zeehaven IJmuiden NV		



GEVELAANZICHT MARGADANTSTRAAT

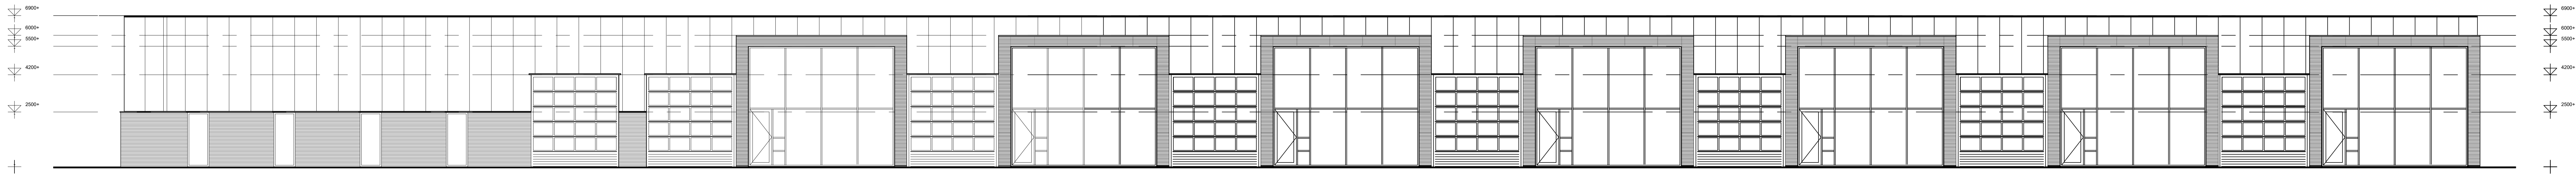

GEVELAANZICHT KRUIDENSTRAAT

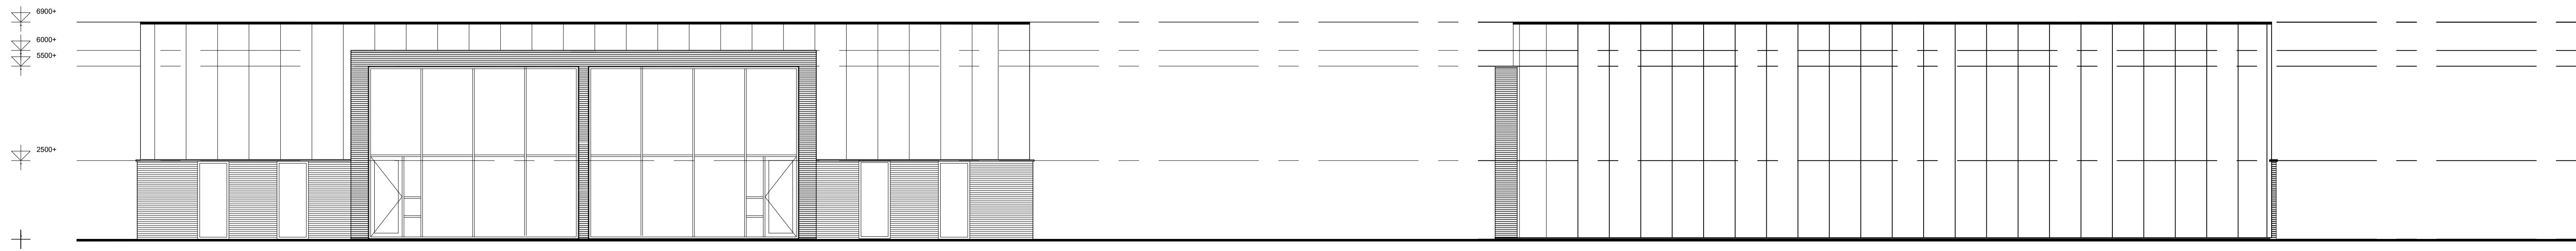


GEVELAANZICHT VISSERSHAVENSTRAAT

GEVELAANZICHT BLINDGEVEL

VERKOOPTEKENING

onderwerp	formaat	A1++
Gevelaanzichten	schaal	1 : 100
status	datum	12-12-2022
Definitief	getekend	R. Stolk
	gezien door	R. Stolk
project	projectnr.	YD-PF03-BF01
IJmuider Delta PF03 BF01	tekeningnr.	VRK.03
opdrachtgever		
Zeehaven IJmuiden NV		

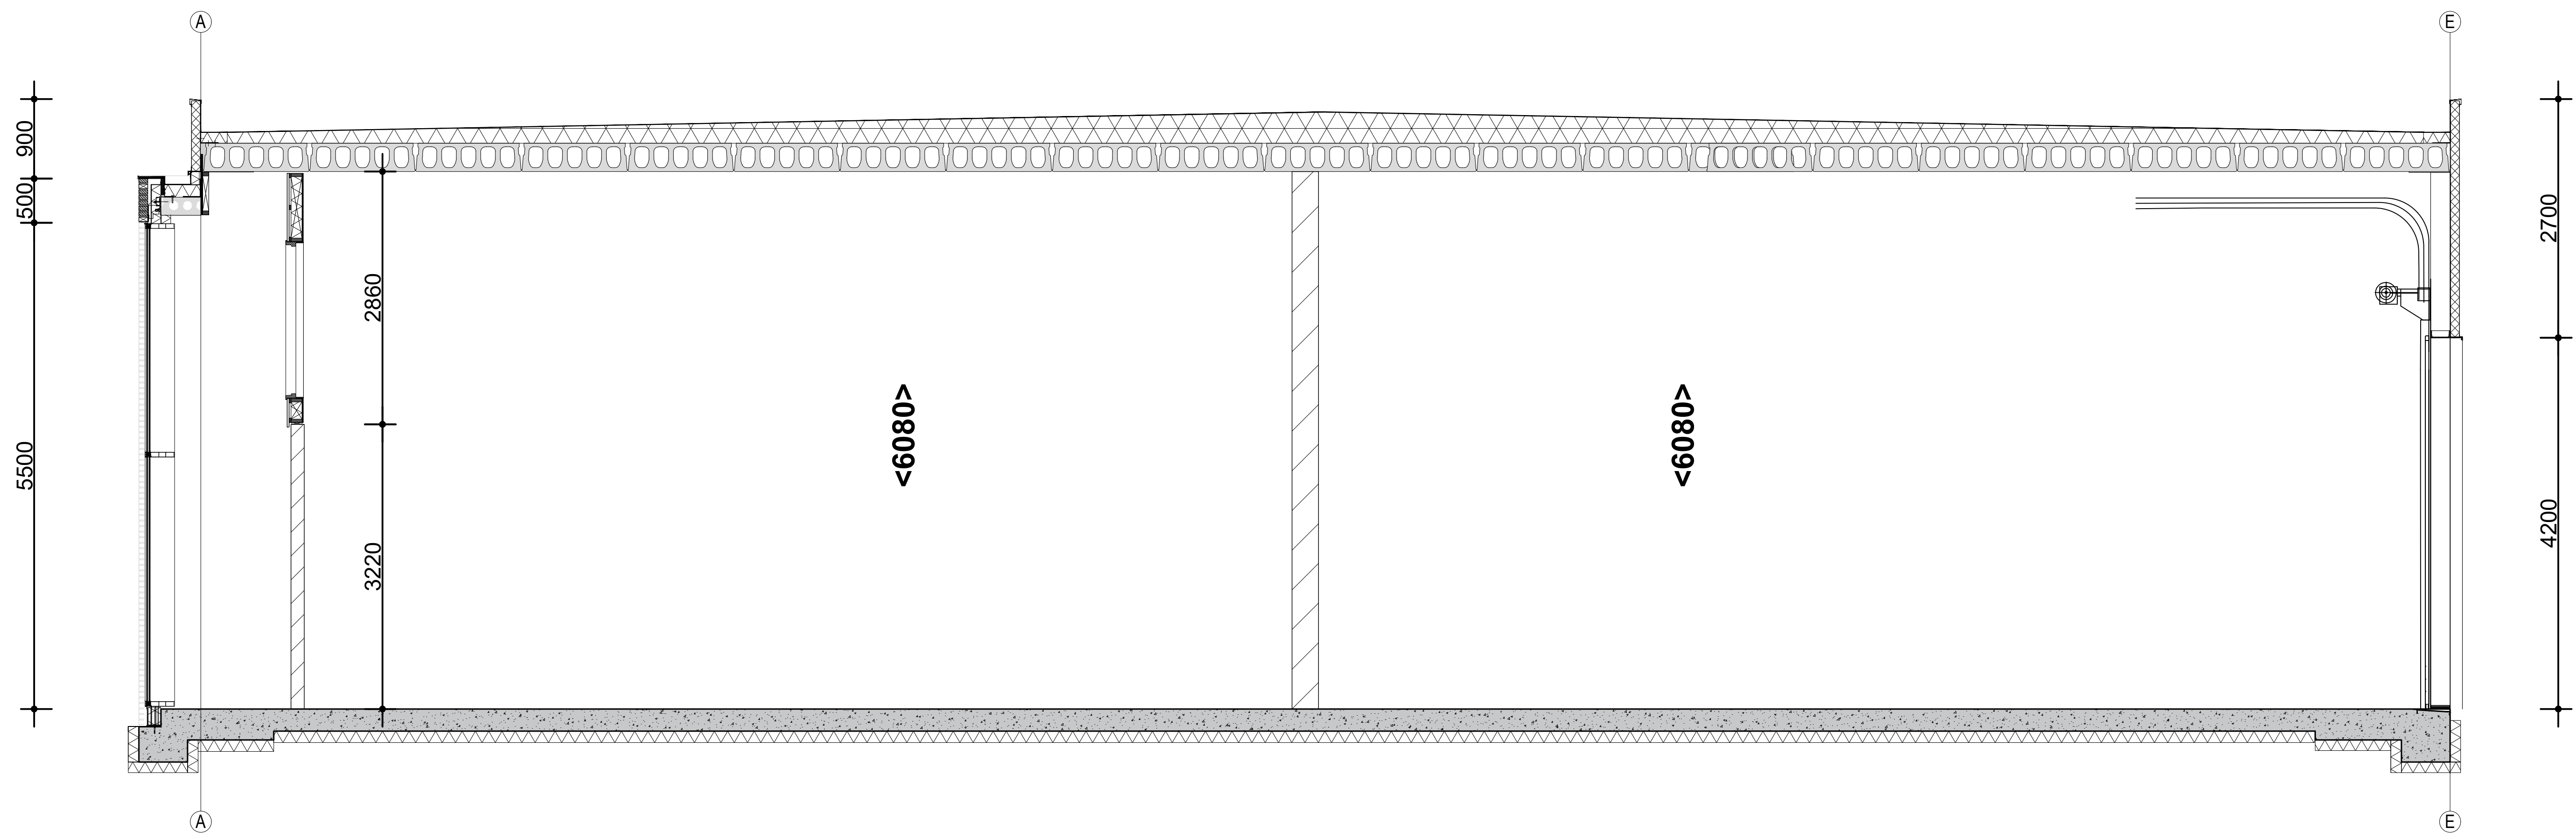

VERKOOPTEKENING

onderwerp	formaat	A1
Doorsnede A - A	schaal	1 : 40
status	datum	12-12-2022
Definitief	getekend	R. Stolk
	gezien door	R. Stolk
project	projectnr.	
IJmuider Delta PF03 BF01	YD-PF03-BF01	
opdrachtgever	tekeningnr.	
Zeehaven IJmuiden NV	VRK.04	